
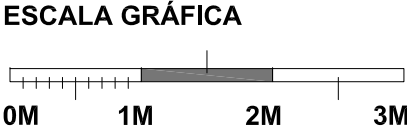
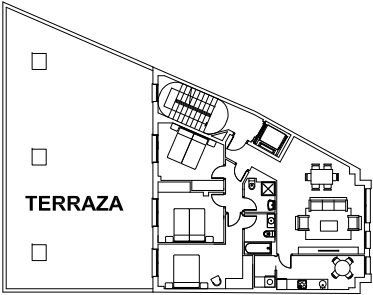



PLANTA PRIMERA
LETRA A

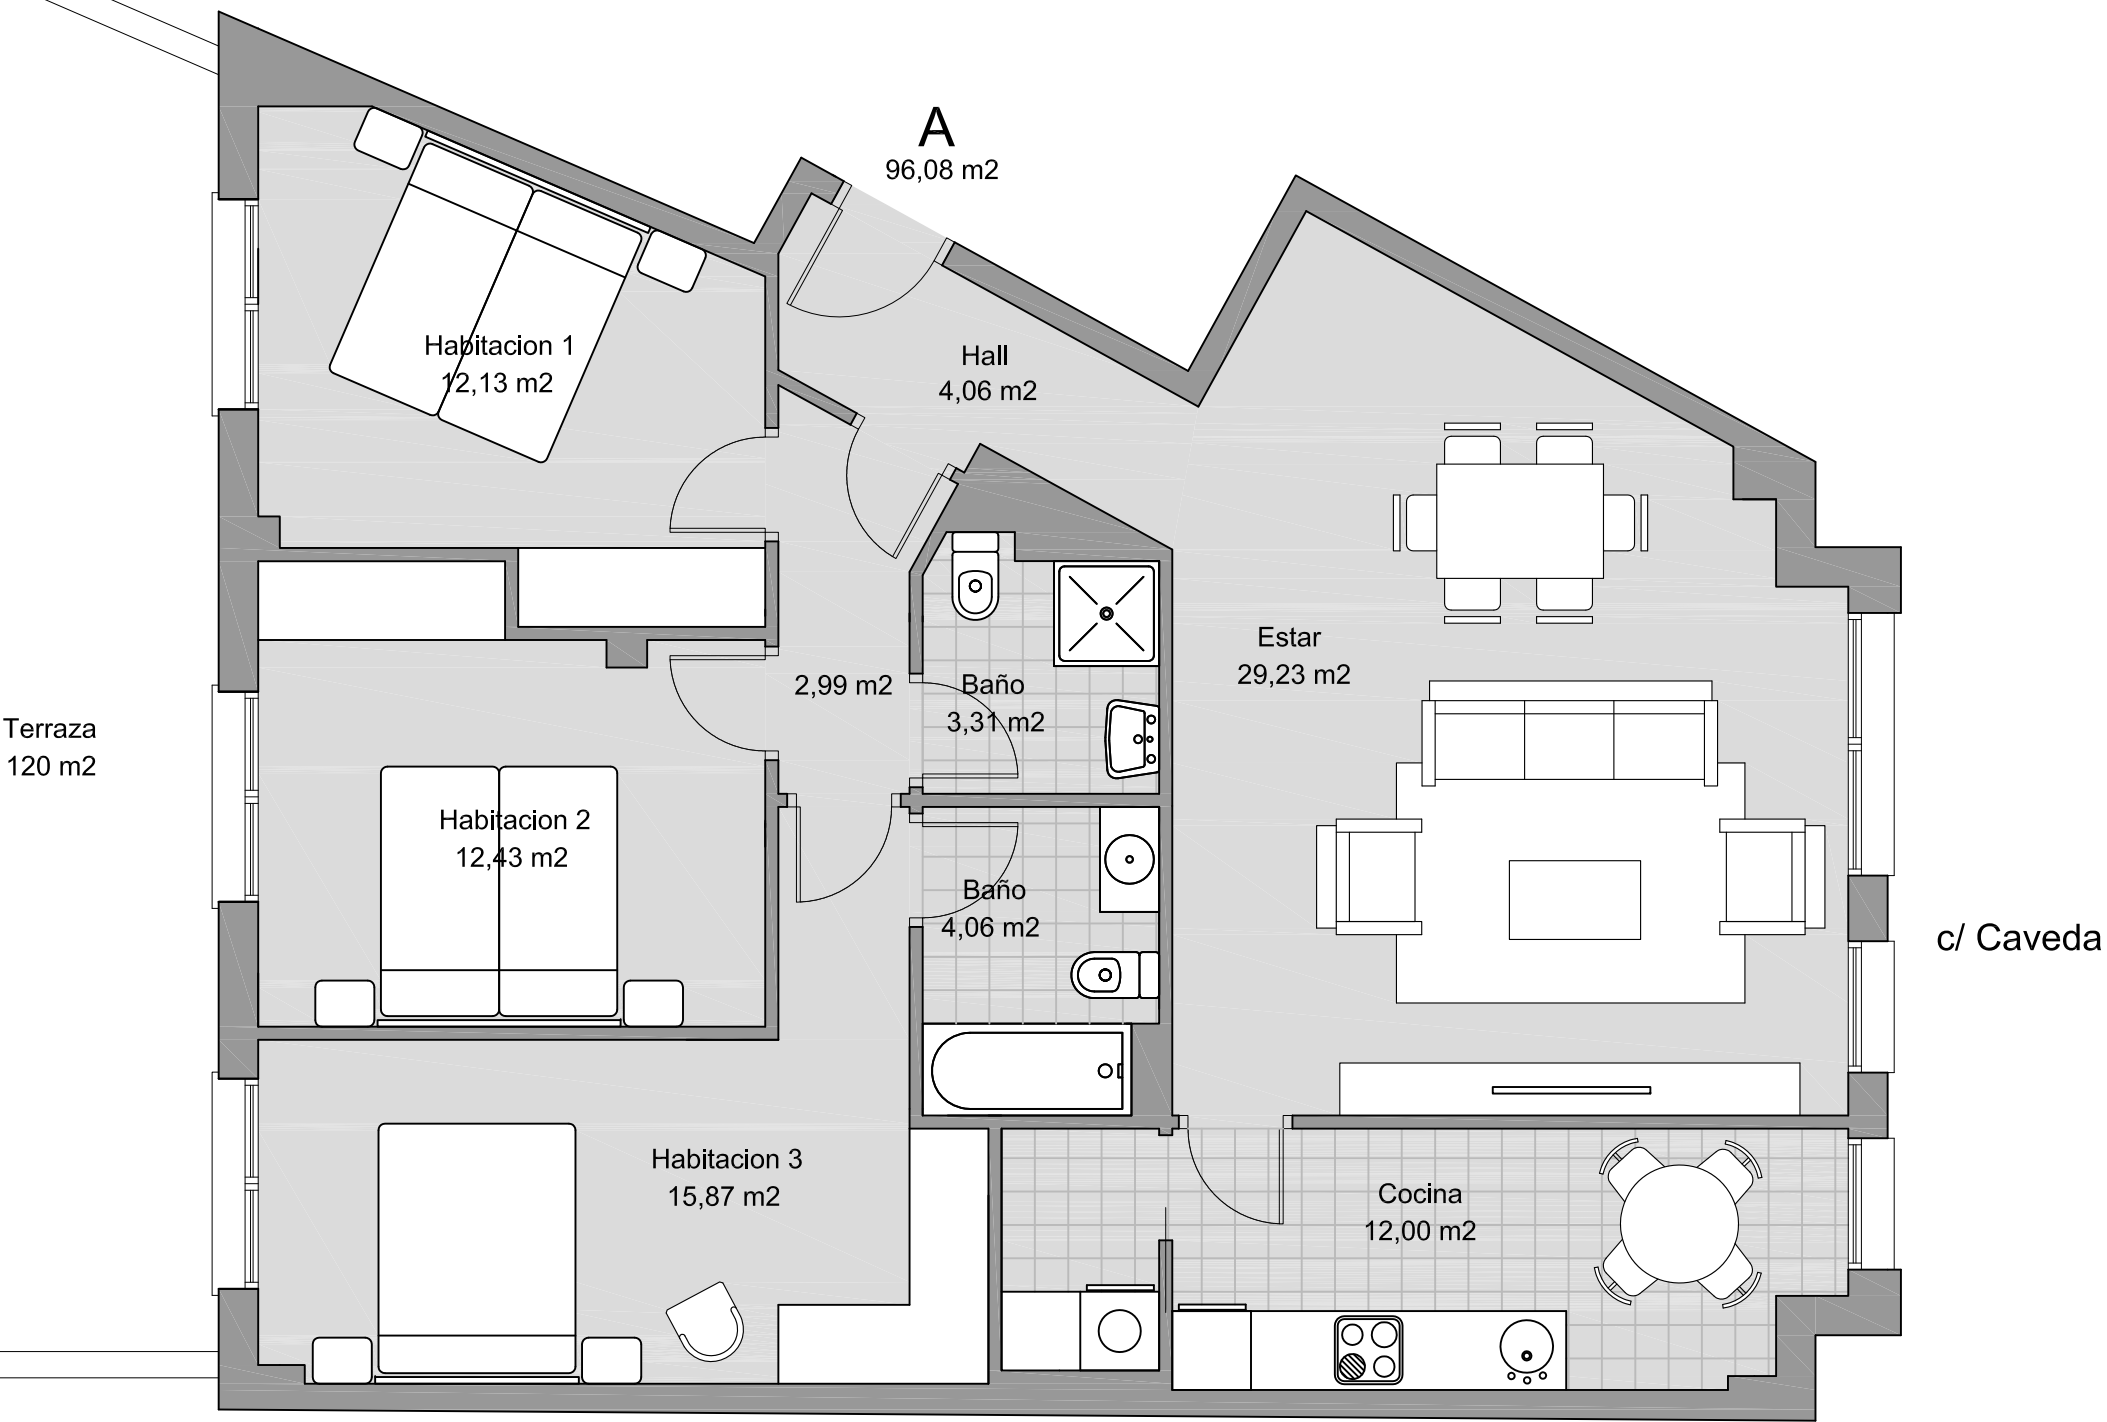

PLANTA PRIMERA
LETRA A

SUPERFICIES APROXIMADAS m²

SUPERFICIE ÚTIL VIVIENDA	96,08 m ²
SUPERFICIE CONST. VIVIENDA	111,88 m ²
SUPERFICIE CONST. P.P.E.C	139,05 m ²

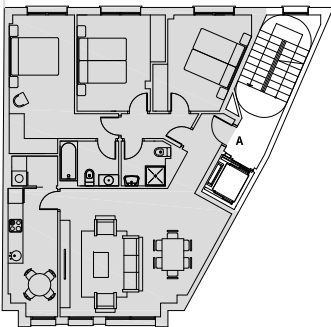

c/ Caveda



PROMUEVE



COMERCIALIZA



Oficina de venta: C/ La Muralla 4º,bajo
Gijón, Asturias

Tlf: 985 34 01 24
Móvil: 678 069 703
Email: info@asprusa.com
Web: www.asprusa.com

Este documento (tanto su parte gráfica como los datos referidos a superficies) tiene carácter meramente orientativo. sin perjuicio de la información más exacta contenida en la documentación técnica del edificio. Todo el mobiliario que se muestra en este plano, incluido el de la cocina, se ha incluido a efectos meramente orientativos y decorativos. Los datos referidos a superficies, distribución y linderos son meramente orientativos y pueden sufrir variaciones como consecuencia de exigencias comerciales, jurídicas, técnicas o de ejecución de proyecto.